


Согласовано:
Директор ООО "МТ-СТРОЙ"
Оксаниченко А.С.
"28" марта 2025г.
Ответственный за проведение работ: бригадир Махамбетов К.Т. тел. 8-913-709-7129

Схема организации дорожного движения на период выполнения аварийно-восстановительных работ на путепроводе через железную дорогу «Омск-Новосибирск» на 3 км автодороги «1286 км а/д «Р-254» – Каргат в Каргатском районе Новосибирской области

Утверждаю:
Эксперт I категории отдела ИССО ТКЧ НСО ТУАД
Новоземцев К.В.
"28" марта 2025г.

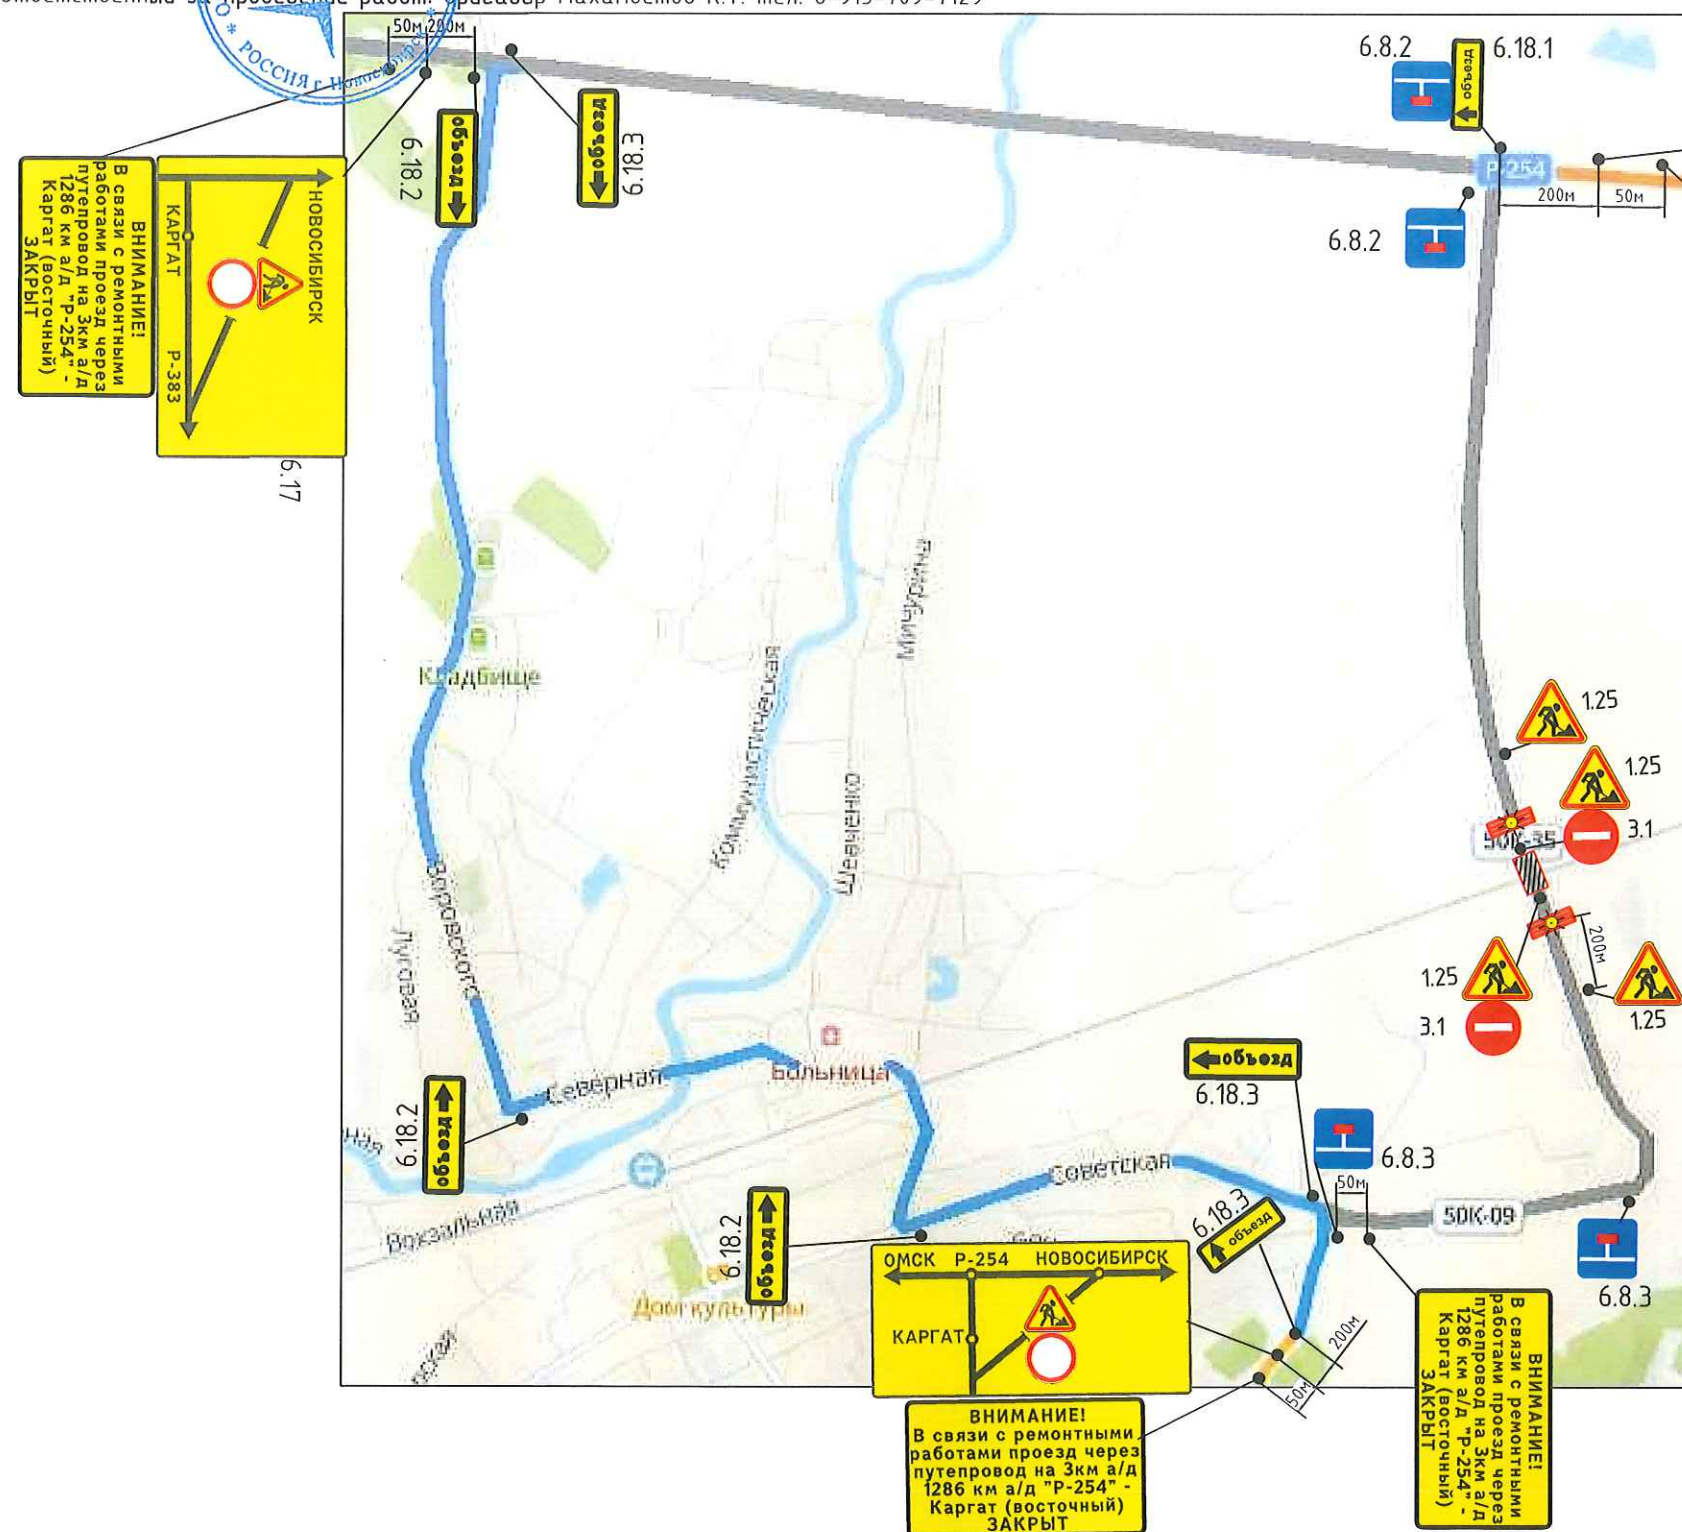


Условные обозначения

- временные дорожные знаки
- блок паралетного типа с фонарем

№ п/п	Наименование	Ед. изм.	Кол-во
1	Установка защитных блоков Джерси	шт	12
2	фонари	шт	12
3	Установка дорожных знаков, в том числе	шт	24
4	-предупреждающие 1.25	шт	4
5	-запрещающие 3.1	шт	2
6	-информационные знаки 6.8.2, 6.8.3	шт	4
7	-информационные знаки 6.18.1, 6.18.2, 6.18.3	шт	7
8	-информационные знаки 6.17	шт	3
9	-информационный щит	шт	4
10	Монтаж стоек металлических, в т.ч.	шт	28
11	-труба металлическая D=76мм	шт	28

1. Схема обустройства дорожного движения на время проведения дорожно-ремонтных работ выполнена согласно ОДМ 218.6.019-2016 "Рекомендации по организации движения и ограждению мест производства дорожных работ".
2. Изображения, символы и надписи, фотометрические и колометрические характеристики дорожных знаков должны соответствовать ГОСТ 32945-2014 "Дороги автомобильные общего пользования. Знаки дорожные. Технические требования".
3. Размещение и режим работы дорожных знаков применены в соответствии с ГОСТ Р 52289-2019 "Технические средства организации дорожного движения. Правила применения дорожных знаков, разметки, светофоров, дорожных ограждений и направляющих устройств."
4. Опоры дорожных знаков изготавливаются согласно ГОСТ 32948-2014 "Дороги автомобильные общего пользования. Опоры дорожных знаков. Технические требования."
5. Сроки с производства работ с полным перекрытием движения с 28.03.2025г.

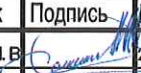						«Аварийно-восстановительные работы на путепроводе через железную дорогу «Омск-Новосибирск» на 3 км автодороги «1286 км а/д «Р-254» – Каргат в Каргатском районе Новосибирской области»					
Изм.	Кол.уч	Лист	Ндок	Подпись	Дата	Путепровод через железную дорогу “Омск-Новосибирск”			Стадия	Лист	Листов
Глав. инженер	Оксаниченко И.В.				28.03.25					1	1
						Схема организации дорожного движения на период производства аварийно-восстановительных работ			ООО “МТ–СТРОЙ”		