

 
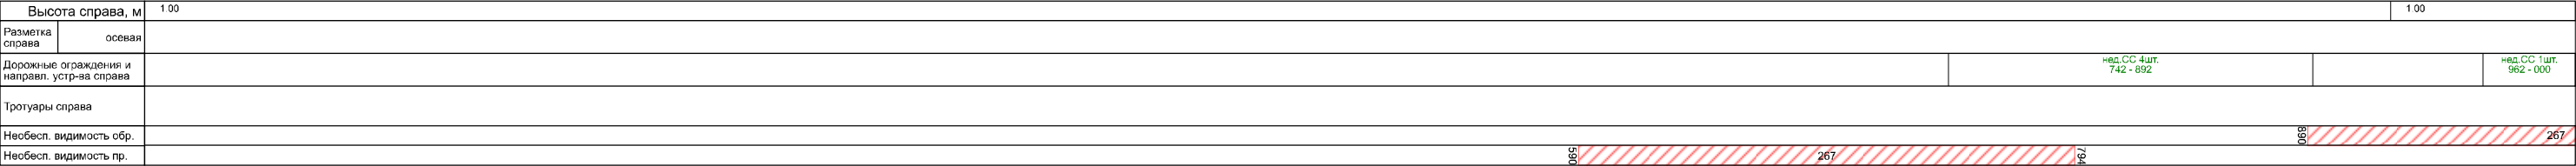
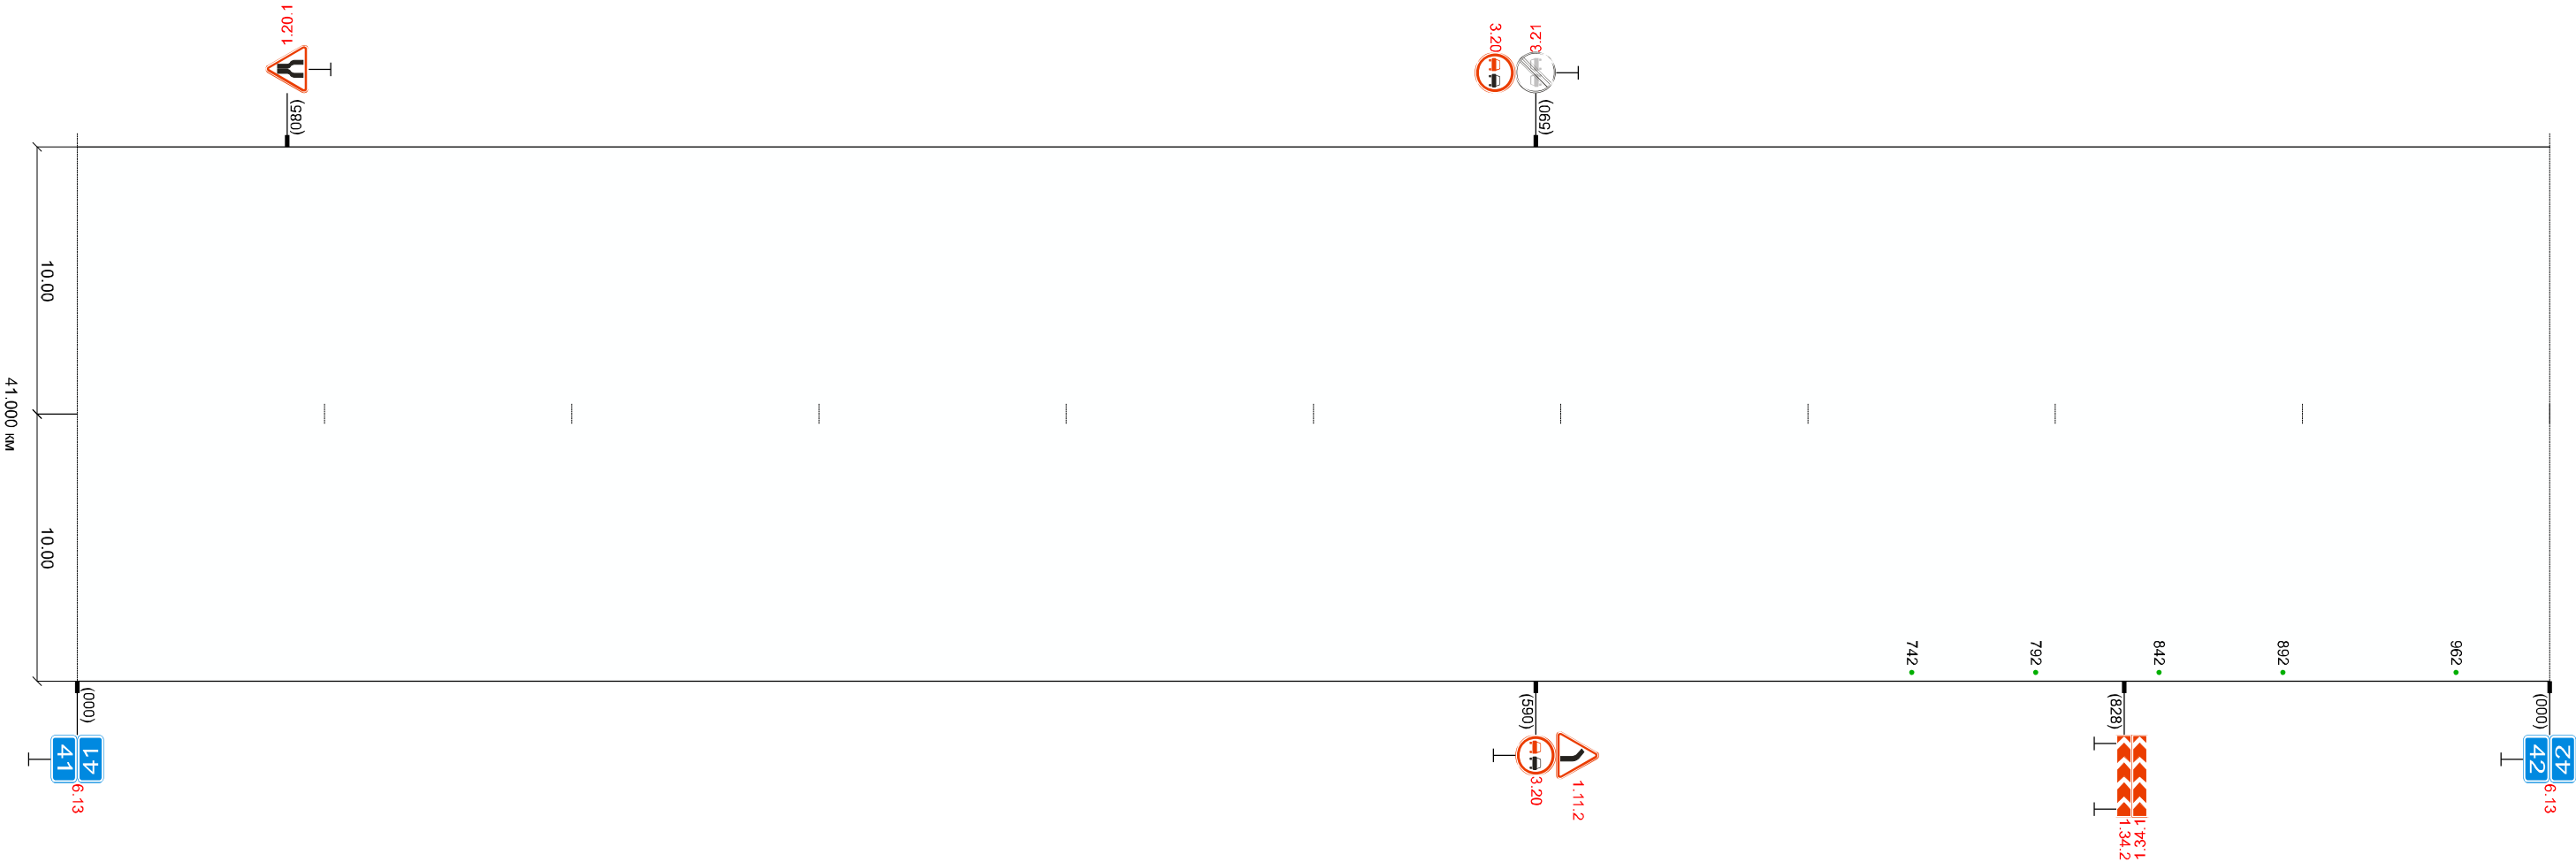
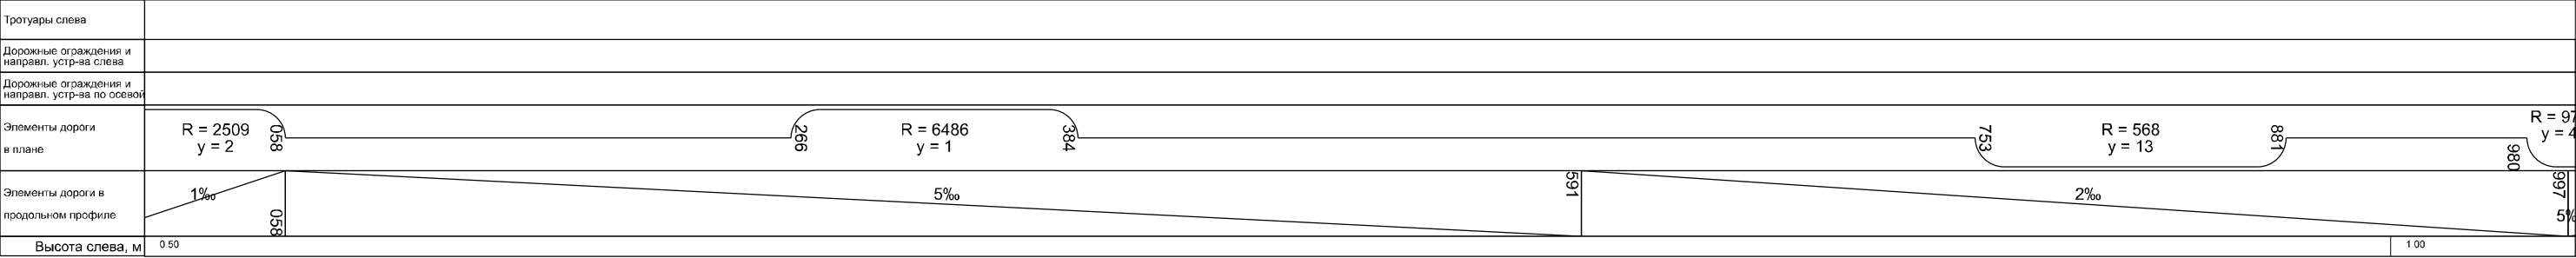



Высота справа, м		1.70	1.00
Разметка справа	осевая		

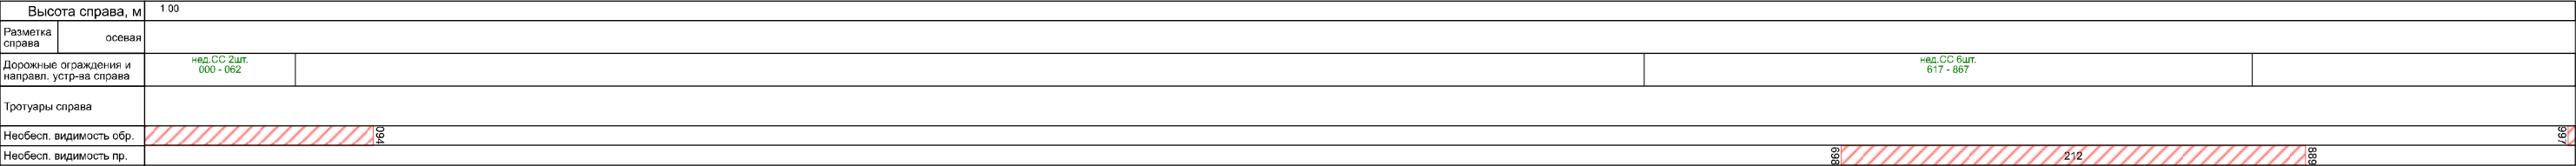

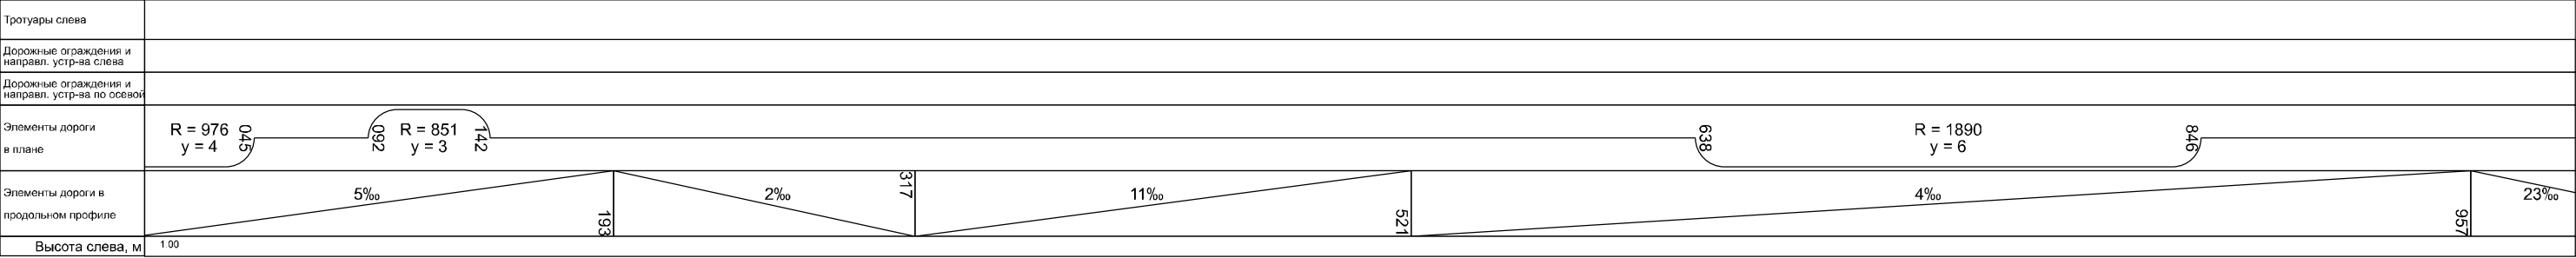

Высота справа, м		1.00											1.00
Разметка справа	осевая												
Дорожные ограждения и направл. устр-ва справа													
Тротуары справа													

Тротуары слева	
Дорожные ограждения и направл. устр-ва слева	
Дорожные ограждения и направл. устр-ва по осевой	
Высота слева, м	1.00

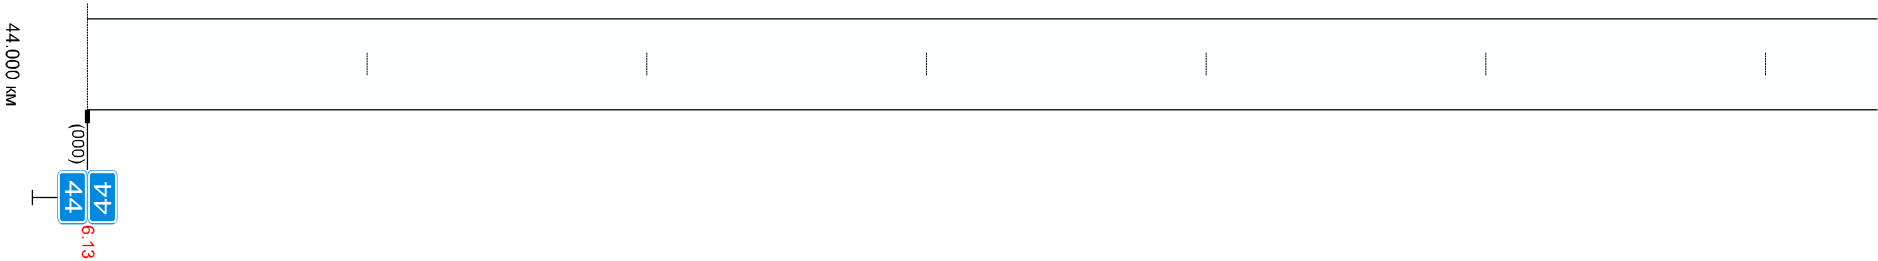

Высота справа, м	1.00
Разметка справа	осевая
Дорожные ограждения и направл. устр-ва справа	
Тротуары справа	
Необесп. видимость обр.	33
Необесп. видимость пр.	383